


RZUT PARTERU- INWENTARYZACJA SKALA 1:100

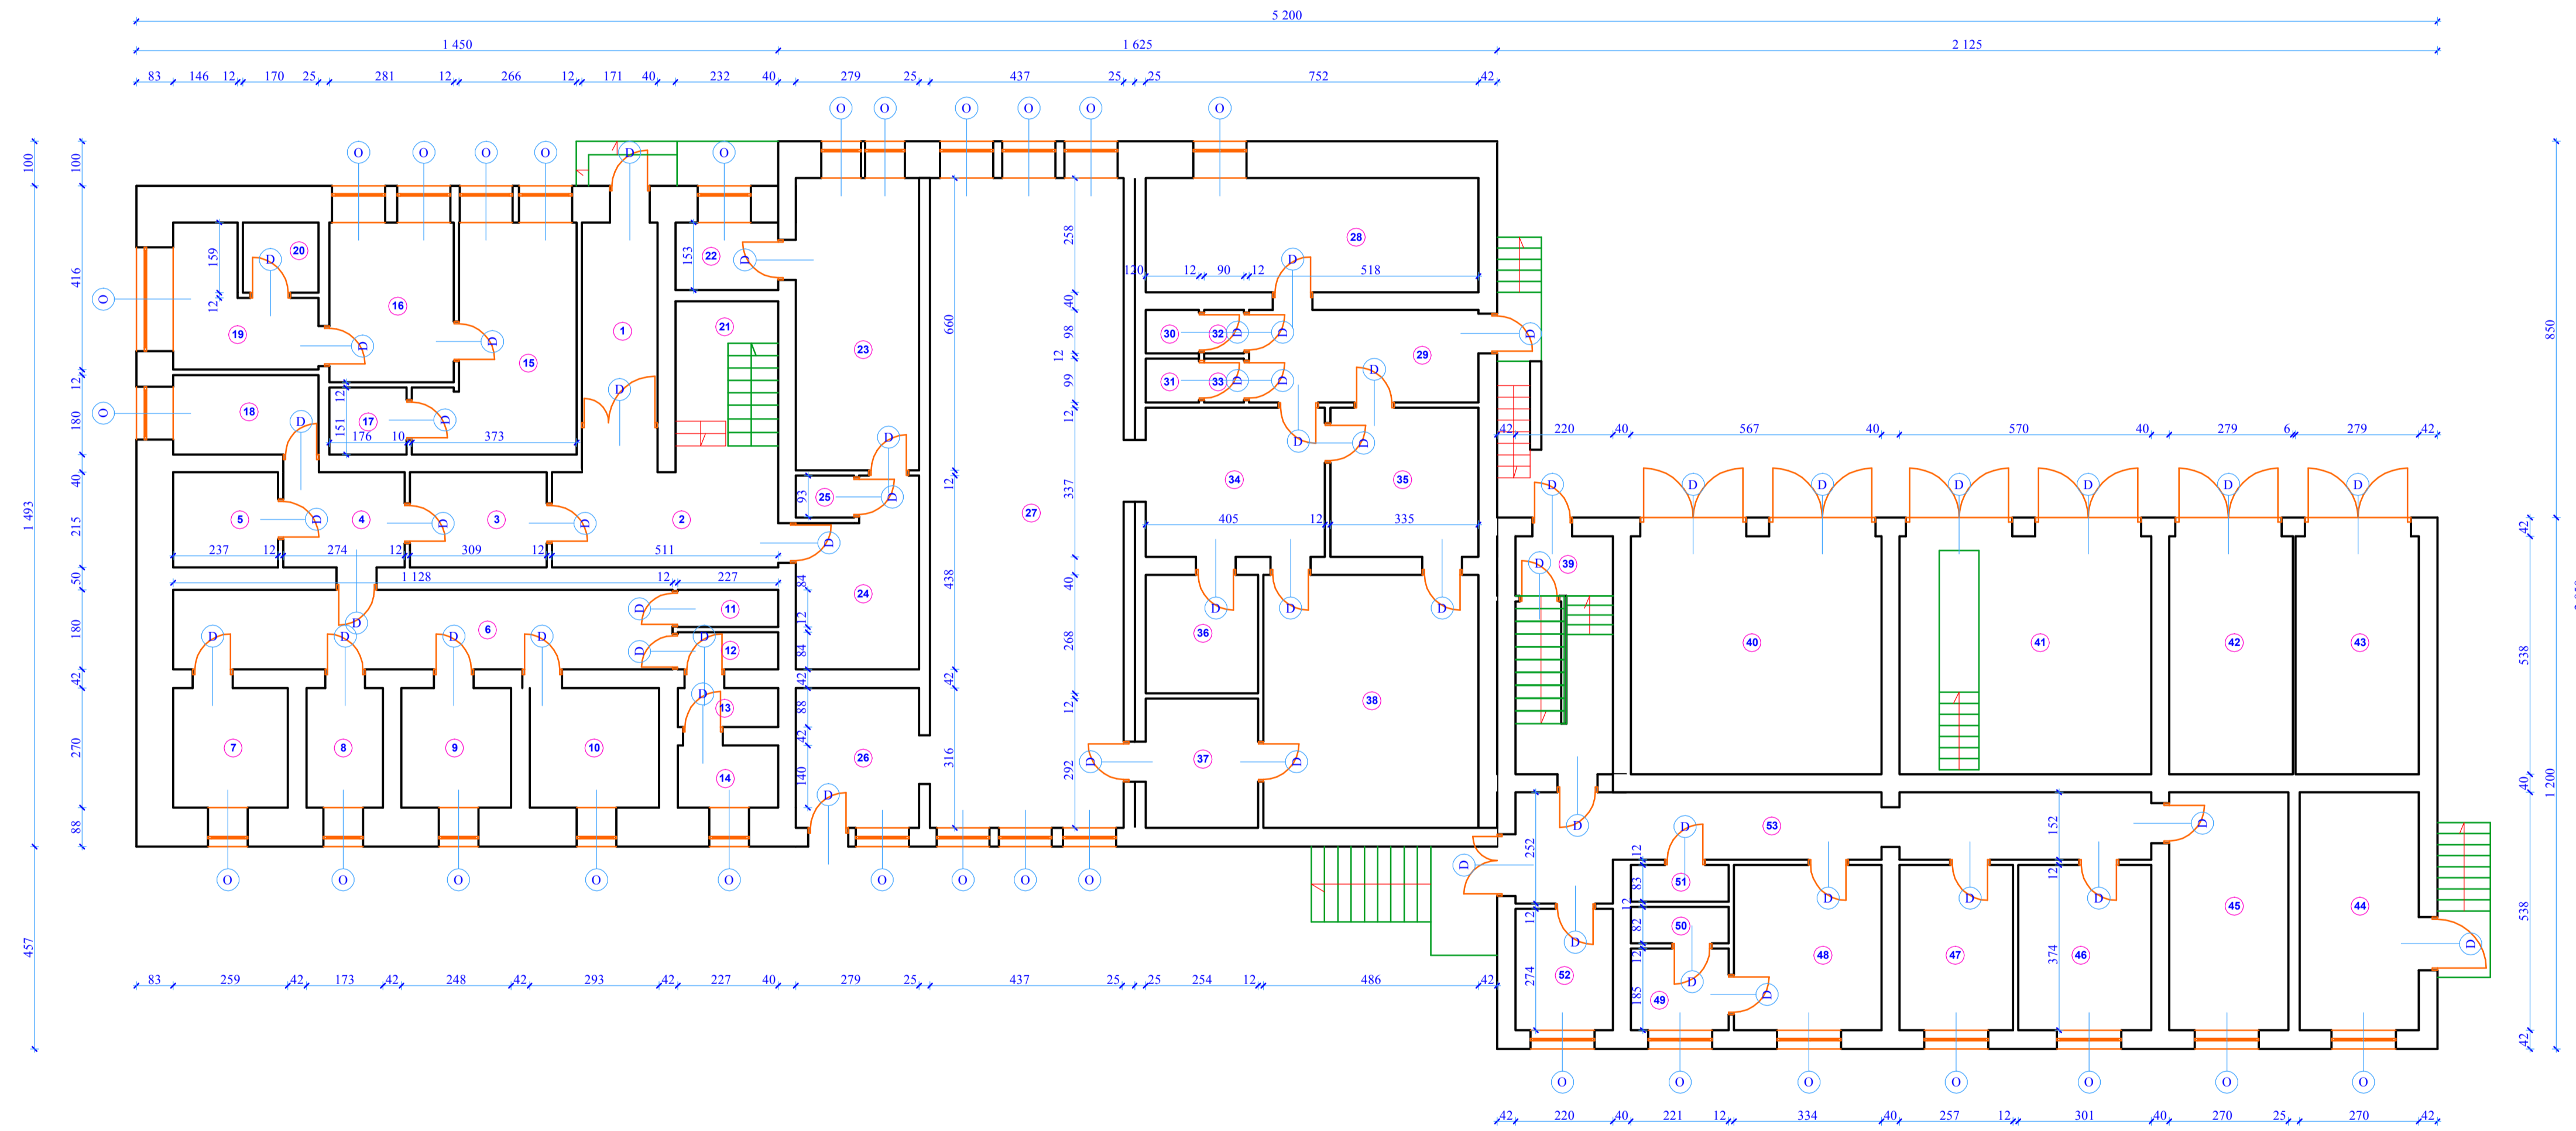

Parter		
1. Korytarz	9,60m ²	
2. Korytarz	14,08m ²	
3. Korytarz	6,65m ²	
4. Korytarz	6,25m ²	
5. Pomieszczenie techniczne	5,90m ²	
6. Korytarz	20,31m ²	
7. Cella	7,28m ²	
8. Cella	4,95m ²	
9. Cella	6,97m ²	
10. Cella	8,19m ²	
11. WC	1,90m ²	
12. WC	1,90m ²	
13. Przedsiónek	2,27m ²	
14. Pomieszczenie techniczne	3,45m ²	
15. Pomieszczenie techniczne	15,53m ²	
16. Pomieszczenie techniczne	10,16m ²	
17. WC	2,63m ²	
18. Pomieszczenie techniczne	5,90m ²	
19. Pomieszczenie techniczne	7,93m ²	
20. Pomieszczenie techniczne	2,71m ²	
21. Klatka schodowa	8,96m ²	
22. Pomieszczenie techniczne	3,55m ²	
23. Pomieszczenie techniczne	18,41m ²	
24. Pomieszczenie techniczne	10,67m ²	
25. WC	1,24m ²	
26. Przedsiónek	8,81m ²	
27. Stołówka	64,91m ²	
28. Magazyn	19,40m ²	
29. Korytarz	11,08m ²	
30. WC	1,18m ²	
31. WC	1,19m ²	
32. Przedsiónek WC	0,88m ²	
33. Przedsiónek WC	0,89m ²	
34. Bufet	13,65m ²	
35. Magazyn	11,55m ²	
36. Wydawanie posiłków	6,81m ²	
37. Zmywalnia	7,42m ²	
38. Kuchnia	27,80m ²	
39. Klatka schodowa	11,84m ²	
40. Garaż	32,04m ²	
41. Garaż	32,19m ²	
42. Garaż	15,79m ²	
43. Garaż	15,78m ²	
44. Pomieszczenie techniczne	14,87m ²	
45. Gabinet lekarski	14,51m ²	
46. Gabinet lekarski	11,23m ²	
47. Gabinet lekarski	9,60m ²	