RZUT PIWNIC - INWENTARYZACJA SKALA 1:100

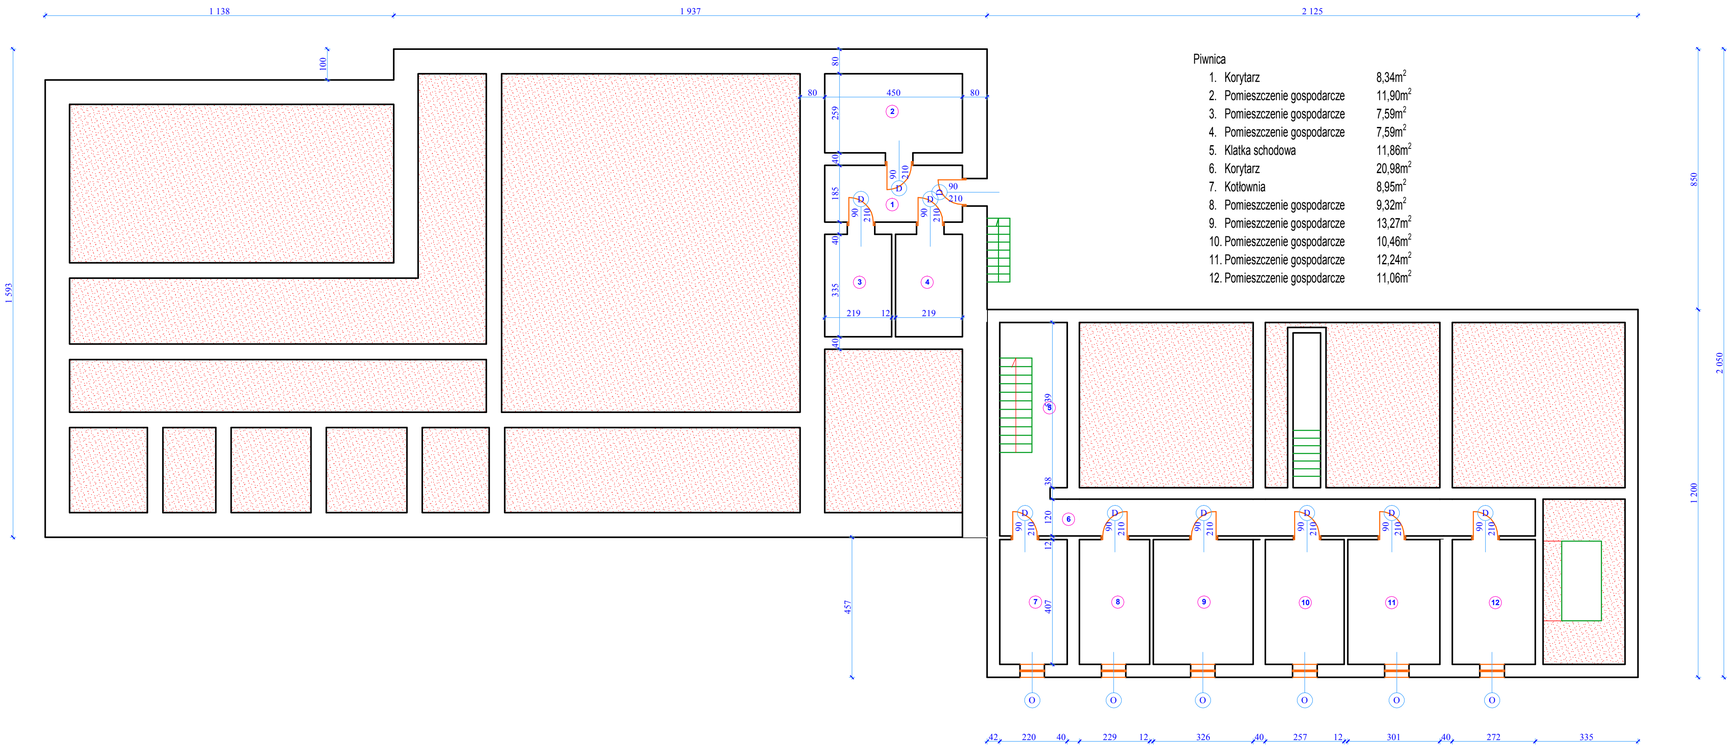

Piwnica

1.	Korytarz	8,34m^2
2.	Pomieszczenie gospodarcze	11,90m^2
3.	Pomieszczenie gospodarcze	7,59m^2
4.	Pomieszczenie gospodarcze	7,59m^2
5.	Klatka schodowa	11,86m^2
6.	Korytarz	20,98m^2
7.	Kotłownia	8,95m^2
8.	Pomieszczenie gospodarcze	9,32m^2
9.	Pomieszczenie gospodarcze	13,27m^2
10.	Pomieszczenie gospodarcze	10,46m^2
11.	Pomieszczenie gospodarcze	12,24m^2
12.	Pomieszczenie gospodarcze	11,06m^2