


RZUT I PIĘTRA - INWENTARYZACJA SKALA 1:100

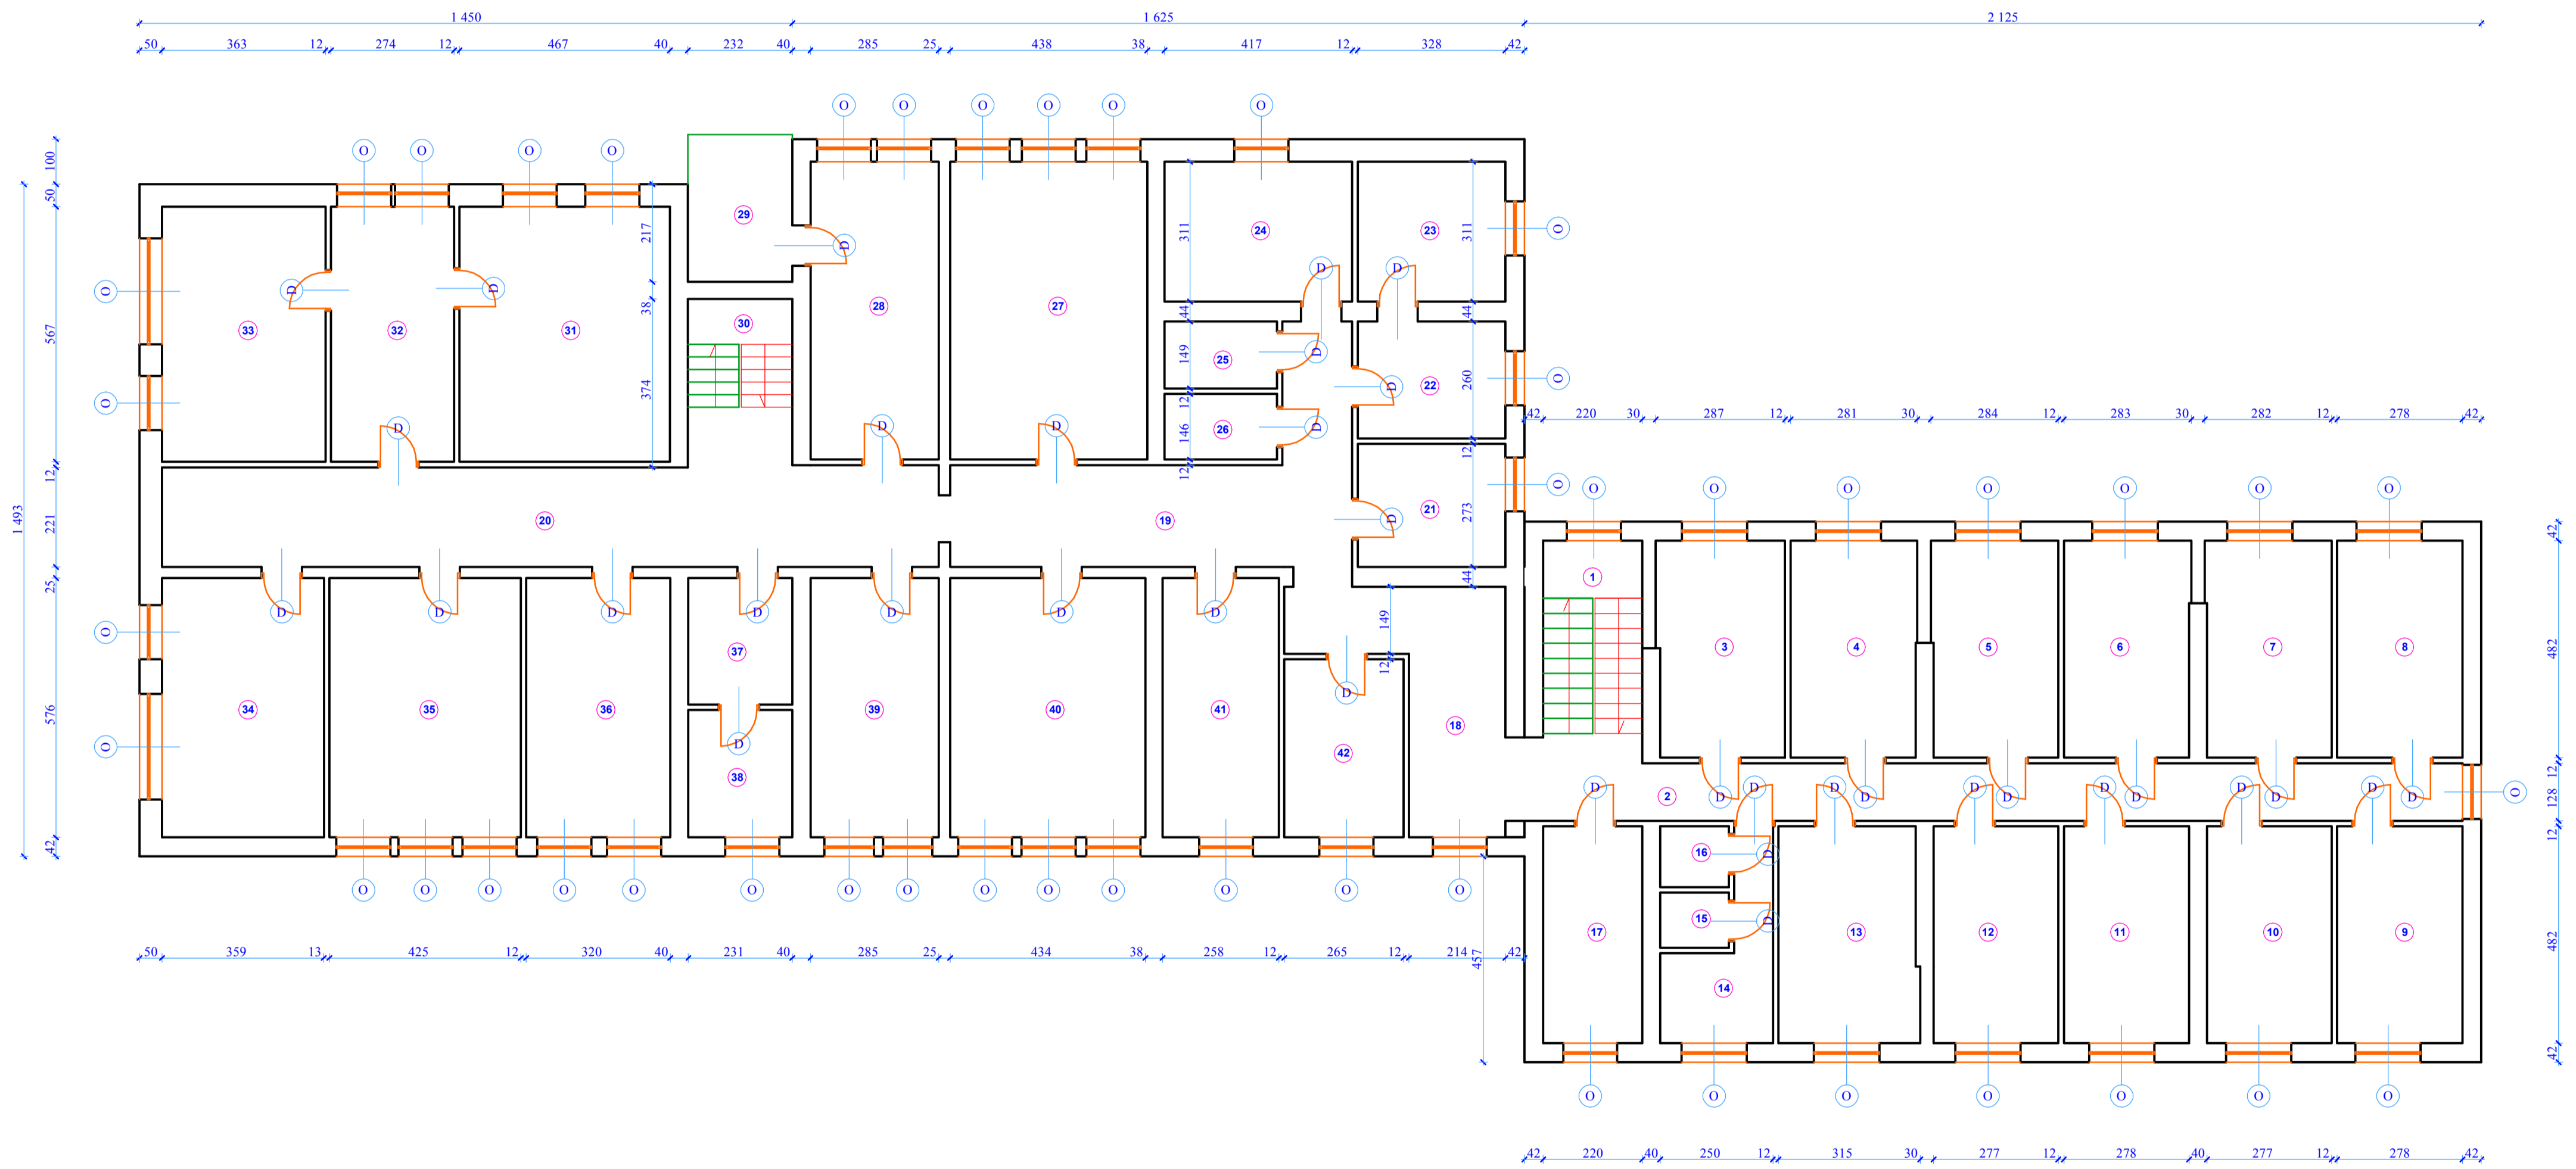

I Piętro		
1. Klatka schodowa	9,60m ²	
2. Korytarz	28,95m ²	
3. Pomieszczenie biurowe	13,59m ²	
4. Pomieszczenie biurowe	13,48m ²	
5. Pomieszczenie biurowe	13,50m ²	
6. Pomieszczenie biurowe	13,47m ²	
7. Pomieszczenie biurowe	13,42m ²	
8. Pomieszczenie biurowe	13,40m ²	
9. Pomieszczenie biurowe	13,40m ²	
10. Pomieszczenie biurowe	13,40m ²	
11. Pomieszczenie biurowe	13,40m ²	
12. Pomieszczenie biurowe	13,35m ²	
13. Pomieszczenie biurowe	14,87m ²	
14. Sanitariat	7,42m ²	
15. WC	1,87m ²	
16. WC	2,05m ²	
17. Magazyn	10,60m ²	
18. Korytarz	16,62m ²	
19. Korytarz	25,13m ²	
20. Korytarz	38,99m ²	
21. Pomieszczenie biurowe	8,95m ²	
22. Pomieszczenie biurowe	8,82m ²	
23. Pomieszczenie biurowe	10,20m ²	
24. Pomieszczenie biurowe	12,97m ²	
25. WC	3,72m ²	
26. WC	3,65m ²	
27. Pomieszczenie biurowe	29,00m ²	
28. Pomieszczenie biurowe	18,87m ²	
29. Klatka schodowa	8,55m ²	
30. Balkon	7,60m ²	
31. Pomieszczenie biurowe	26,48m ²	
32. Pomieszczenie biurowe	15,54m ²	
33. Pomieszczenie biurowe	20,58m ²	
34. Pomieszczenie biurowe	20,74m ²	
35. Pomieszczenie biurowe	24,48m ²	
36. Pomieszczenie biurowe	18,43m ²	
37. Pomieszczenie techniczne	6,49m ²	
38. Pomieszczenie techniczne	6,54m ²	
39. Pomieszczenie biurowe	16,42m ²	
40. Pomieszczenie biurowe	25,00m ²	
41. Pomieszczenie biurowe	14,86m ²	
42. Pomieszczenie biurowe	10,49m ²	