

# ZGŁOSZENIE WYKONANIA ROBÓT

„Remontu schodów zewnętrznych w Zespole Szkół Ekonomicznych im. Jana Pawła II w Staszowie przy ul. Szkolnej 11”.

**Lokalizacja:** Obręb: Staszów  
Jednostka ewidencyjna: Staszów  
Działka o nr ew. gruntów: 1771/1

**Inwestor:** Powiat Staszowski – Starostwo Powiatowe w Staszowie  
ul. Piłsudskiego 7  
28-200 Staszów

**Wykonał:** Mariusz Fijałkowski

Opracowanie zawiera:

1. Stronę tytułową
2. Mapę sytuacyjno wysokościową w skali 1:500
3. Opis techniczny
4. Szkice i rysunki

Staszów, Lipiec 2023 roku

# OPIS TECHNICZNY

## 1. Nazwa zadania.

Remont schodów zewnętrznych w Zespole Szkół Ekonomicznych im. Jana Pawła II w Staszowie przy ul. Szkolnej 11.

**Lokalizacja:** Obręb: Staszów  
Jednostka ewidencyjna: Staszów  
Działka o nr ew. gruntów: 1771/1

**Inwestor:** Powiat Staszowski – Starostwo Powiatowe w Staszowie  
ul. Piłsudskiego 7  
28-200 Staszów

## 2. Przedmiot opracowania – zakres robót.

Przedmiot opracowania obejmuje:

- a) remont schodów zewnętrznych na gruncie do piwnic
  - skucie istniejących płytek,
  - zagruntowanie podłoża,
  - przygotowanie podłoża - wyrównanie powierzchni,
  - ułożenie płytek mrozoodpornych antypoślizgowych,
  - przełożenie kostki na spoczniku przed wejściem do budynku,
  - obniżenie studzienki kanalizacji deszczowej zlokalizowanej w spoczniku,
  - skucie i odtworzenie spocznika z odpowiednim wyprofilowaniem zapobiegającym napływowi wody opadowej z chodnika ulicznego,
  - malowanie barierki.
  
- b) remont schodów zewnętrznych żelbetowych na piętro
  - skucie istniejących płytek,
  - zagruntowanie podłoża,
  - przygotowanie podłoża - wyrównanie powierzchni,
  - ułożenie płytek mrozoodpornych antypoślizgowych,
  - przygotowanie powierzchni oraz gruntowanie spodu płyty schodów,
  - malowanie farbą elewacyjną spodu płyty schodów,
  - wykonanie tynku zewnętrznego cienkowarstwowego silikonowego na słupach, belkach, boku płyty schodów oraz murku po uprzednim zagruntowaniu,
  - wykonanie tynku żywicznego na murku schodów,
  - malowanie barierki stalowych.
  
- c) remont schodów zewnętrznych żelbetowych ewakuacyjnych do hali sportowej
  - skucie istniejących płytek,
  - zagruntowanie podłoża,
  - przygotowanie podłoża - wyrównanie powierzchni,
  - ułożenie płytek mrozoodpornych antypoślizgowych,
  - przygotowanie powierzchni oraz gruntowanie spodu płyty schodów,
  - malowanie farbą elewacyjną spodu płyty schodów,

- wykonanie tynku zewnętrznego cienkowarstwowego silikonowego na słupach, belkach i boku płyty schodów po uprzednim zagruntowaniu,
- malowanie farbą elewacyjną części elewacji hali znajdującej się poniżej powierzchni biegów i spoczników,
- malowanie barierek stalowych.

d) utyлизację materiałów z rozbiórki wraz z uporządkowaniem terenu

Ponieważ przedmiotowy obiekt szkolny zlokalizowany jest na terenie objętym ochroną konserwatorską należy zachować zbliżoną kolorystykę remontowanych elementów

### **3. Podstawa opracowania.**

Uzgodnienia z Zarządcą obiektu podjęte podczas przeprowadzenia wizji lokalnej.

Obowiązujące normy i przepisy.

### **6. Zalecenia ogólne:**

Przedmiotowe prace remontowe nie zmieniają istotnych parametrów obiektu.

W związku z obowiązującymi przepisami zawartymi w rozporządzeniu Ministra Infrastruktury z dnia 12 kwietnia 2002r. w sprawie warunków technicznych jakim powinny odpowiadać budynki i ich usytuowanie (Dz. U. z 2019r. poz.1608 ze zm.) należy wykonać podstopnice schodów w kolorze odróżniającym się od koloru stopnic i podestów.


Jakość wykonania prac remontowych oraz materiałów użytych do zrealizowania zadania powinna spełniać wymogi zawarte w obowiązujących normach i być zgodna z zasadami wiedzy technicznej.

Przed przystąpieniem do wykonywania robót należy dokonać wizji lokalnej i skalkulować wszystkie roboty niezbędne do uzyskania kompletnego z punktu widzenia celu, któremu ma służyć przedmiotu opracowania.

Materiały budowlane powinny posiadać atesty, certyfikaty lub deklaracje zgodności dopuszczające ich zastosowanie w budownictwie.

Przedmiotowe zadanie należy realizować z zachowaniem obowiązujących norm technicznych i przepisów BHP.

1. Schody zewnętrzne do piwnic.
2. Schody zewnętrzne na parter.
3. Schody zewnętrzne na halę.

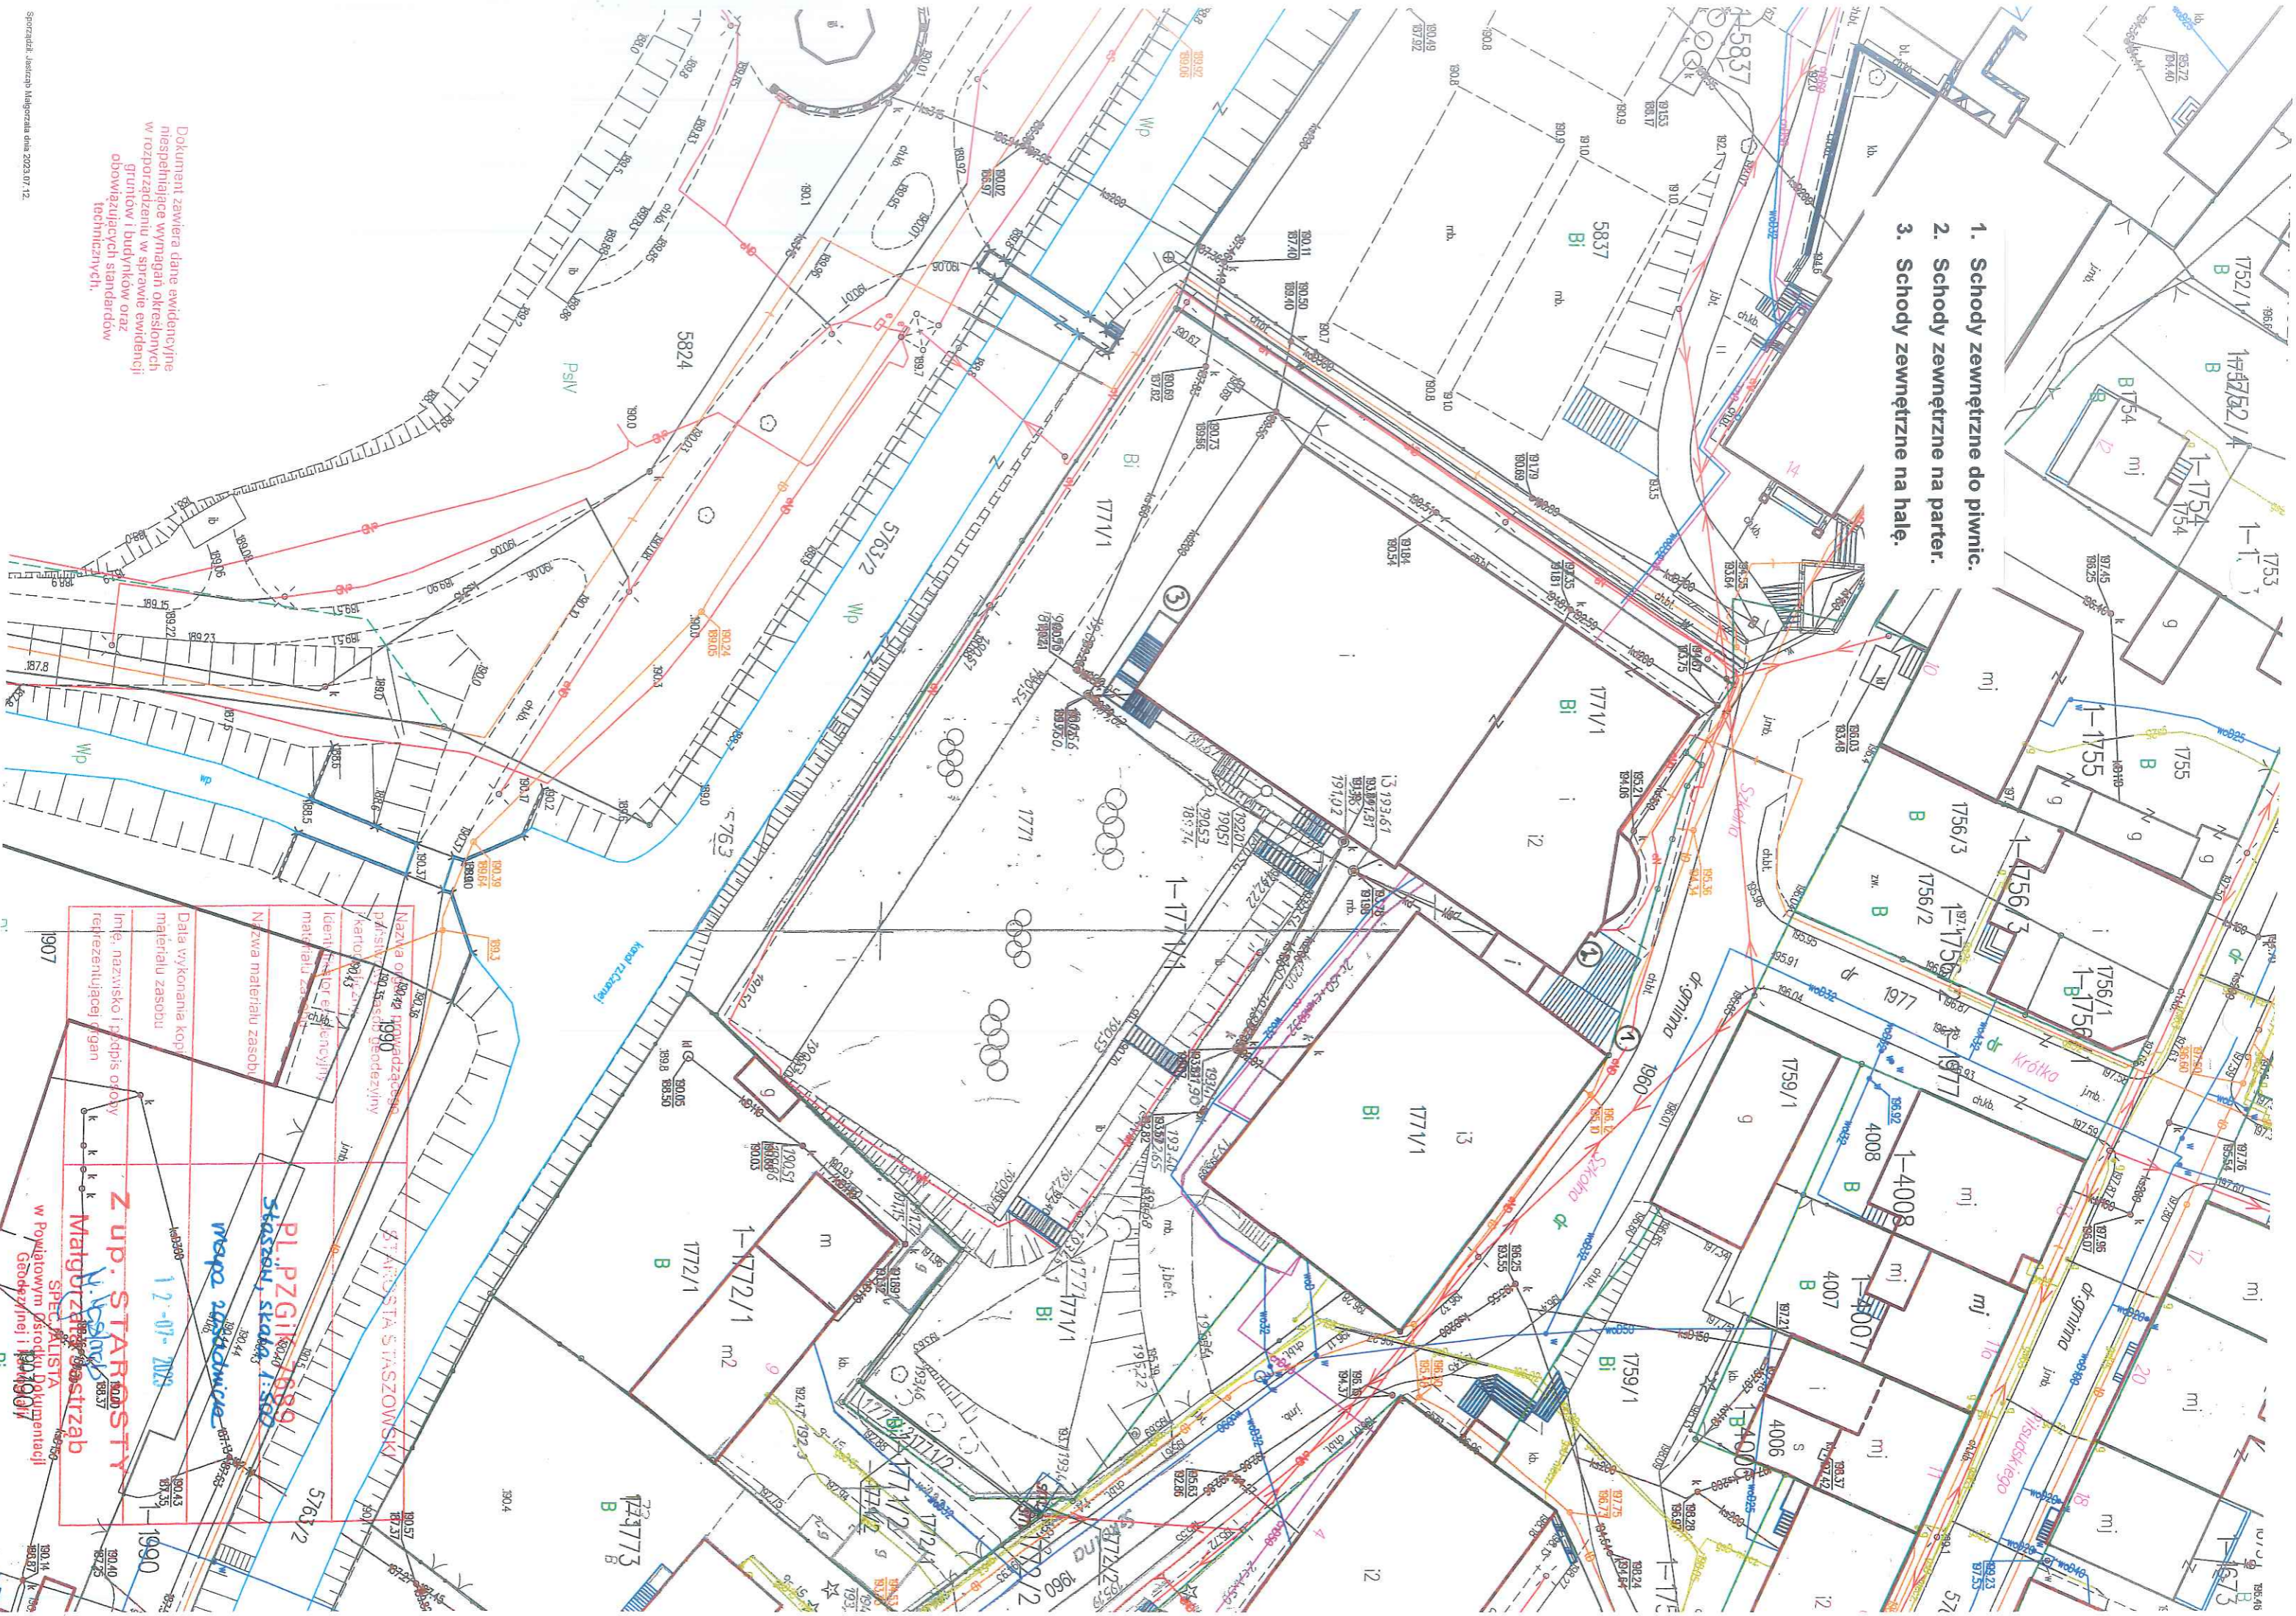

Dokument zawiera dane ewidencyjne niespełniające wymagań określonych w rozporządzeniu w sprawie ewidencji gruntów i budynków oraz obowiązujących standardów technicznych.

**Z UP. STARSZYSTY**  
**W. Ksiazek**  
**Matgorzata Gosciniak**  
 SPECJALISTA  
 w Powiatowym Ośrodku Dokumentacji Geodezyjnej i Kartograficznej

**PL.PZGIN**  
**Staszów, składowa 1:500**  
**mapa zasadnicza**  
 1.2-07-2023

**STANISŁAW STASZOWSKI**  
 Nazwa obiektu prowadzącego najstarszy zespół geodezyjny kartograficzny  
 Identyfikator ewidencyjny materiału zasobu  
 Nazwa materiału zasobu  
 Data wykonania kopii materiału zasobu  
 Imię, nazwisko i podpis osoby reprezentującej organ

1907